




KORYTARZ - PARAPET, OSŁONA NA GRZEJNIK

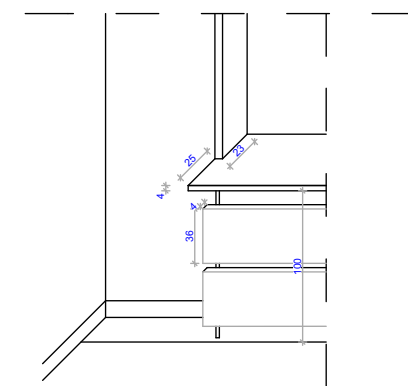

SCIANA PÓŁNOCNA - SCHODY, WYŚCIE EWAKUACYJNE

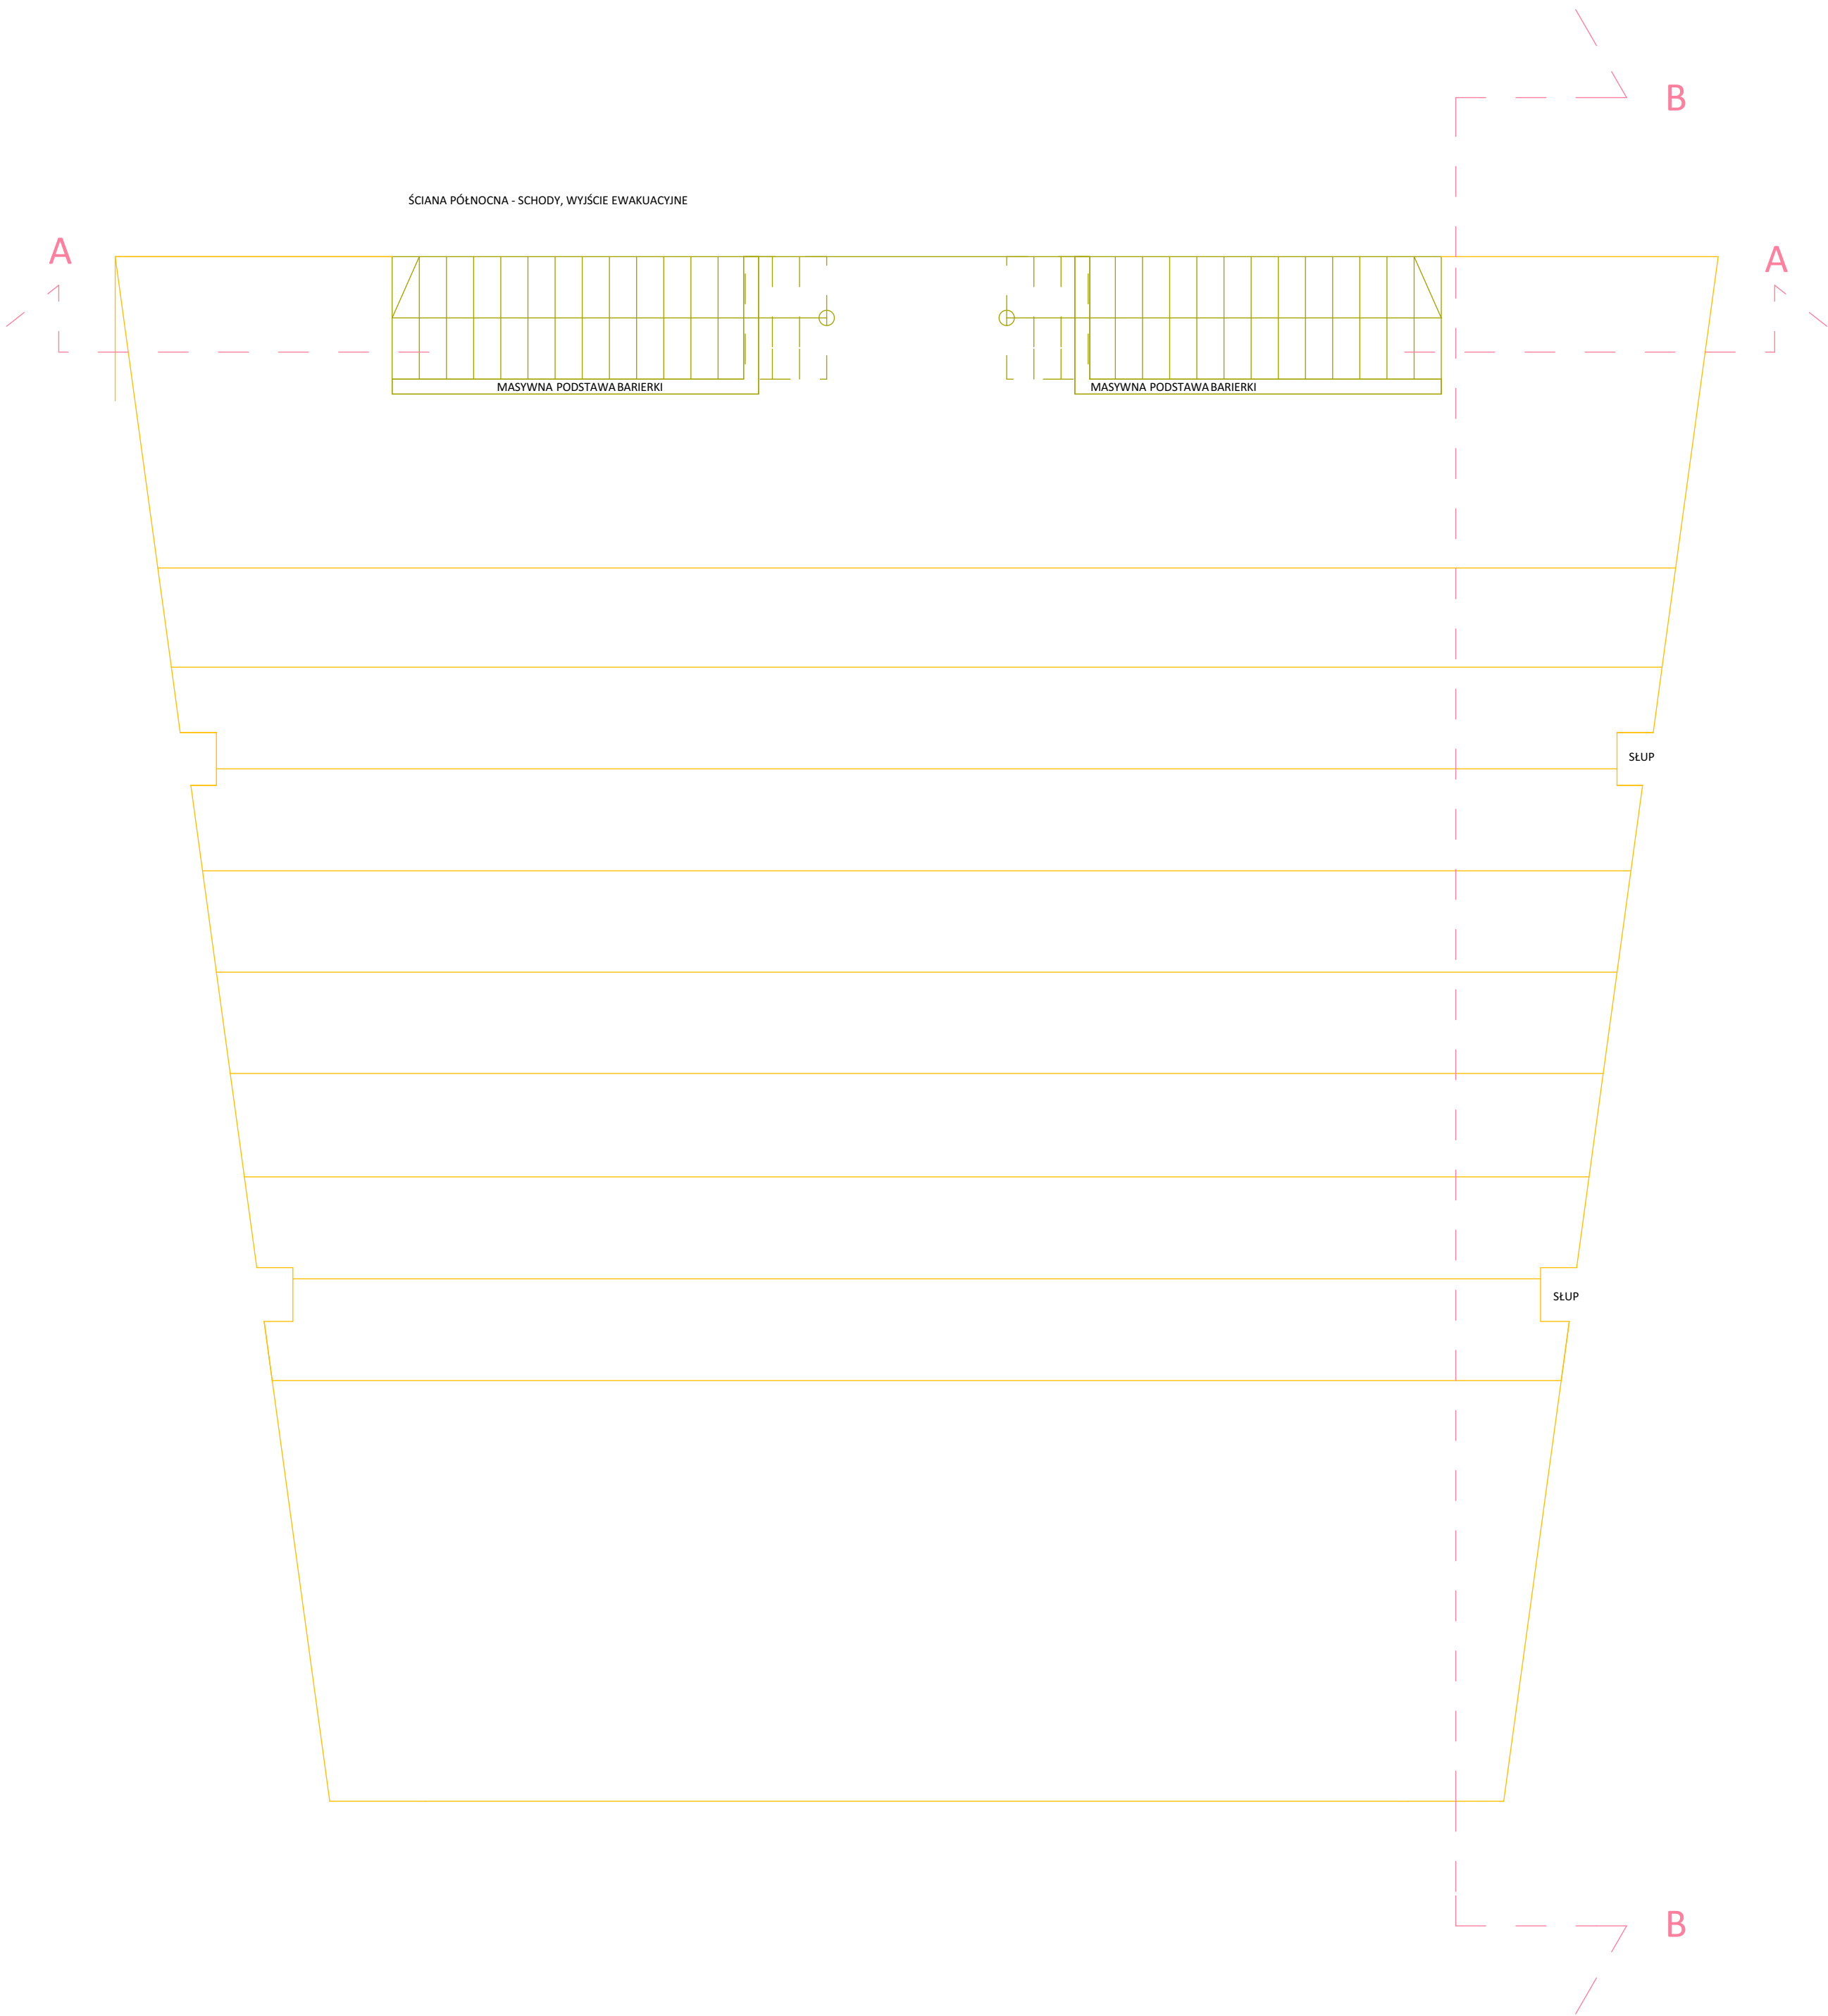

PRZEKRÓJ A-A

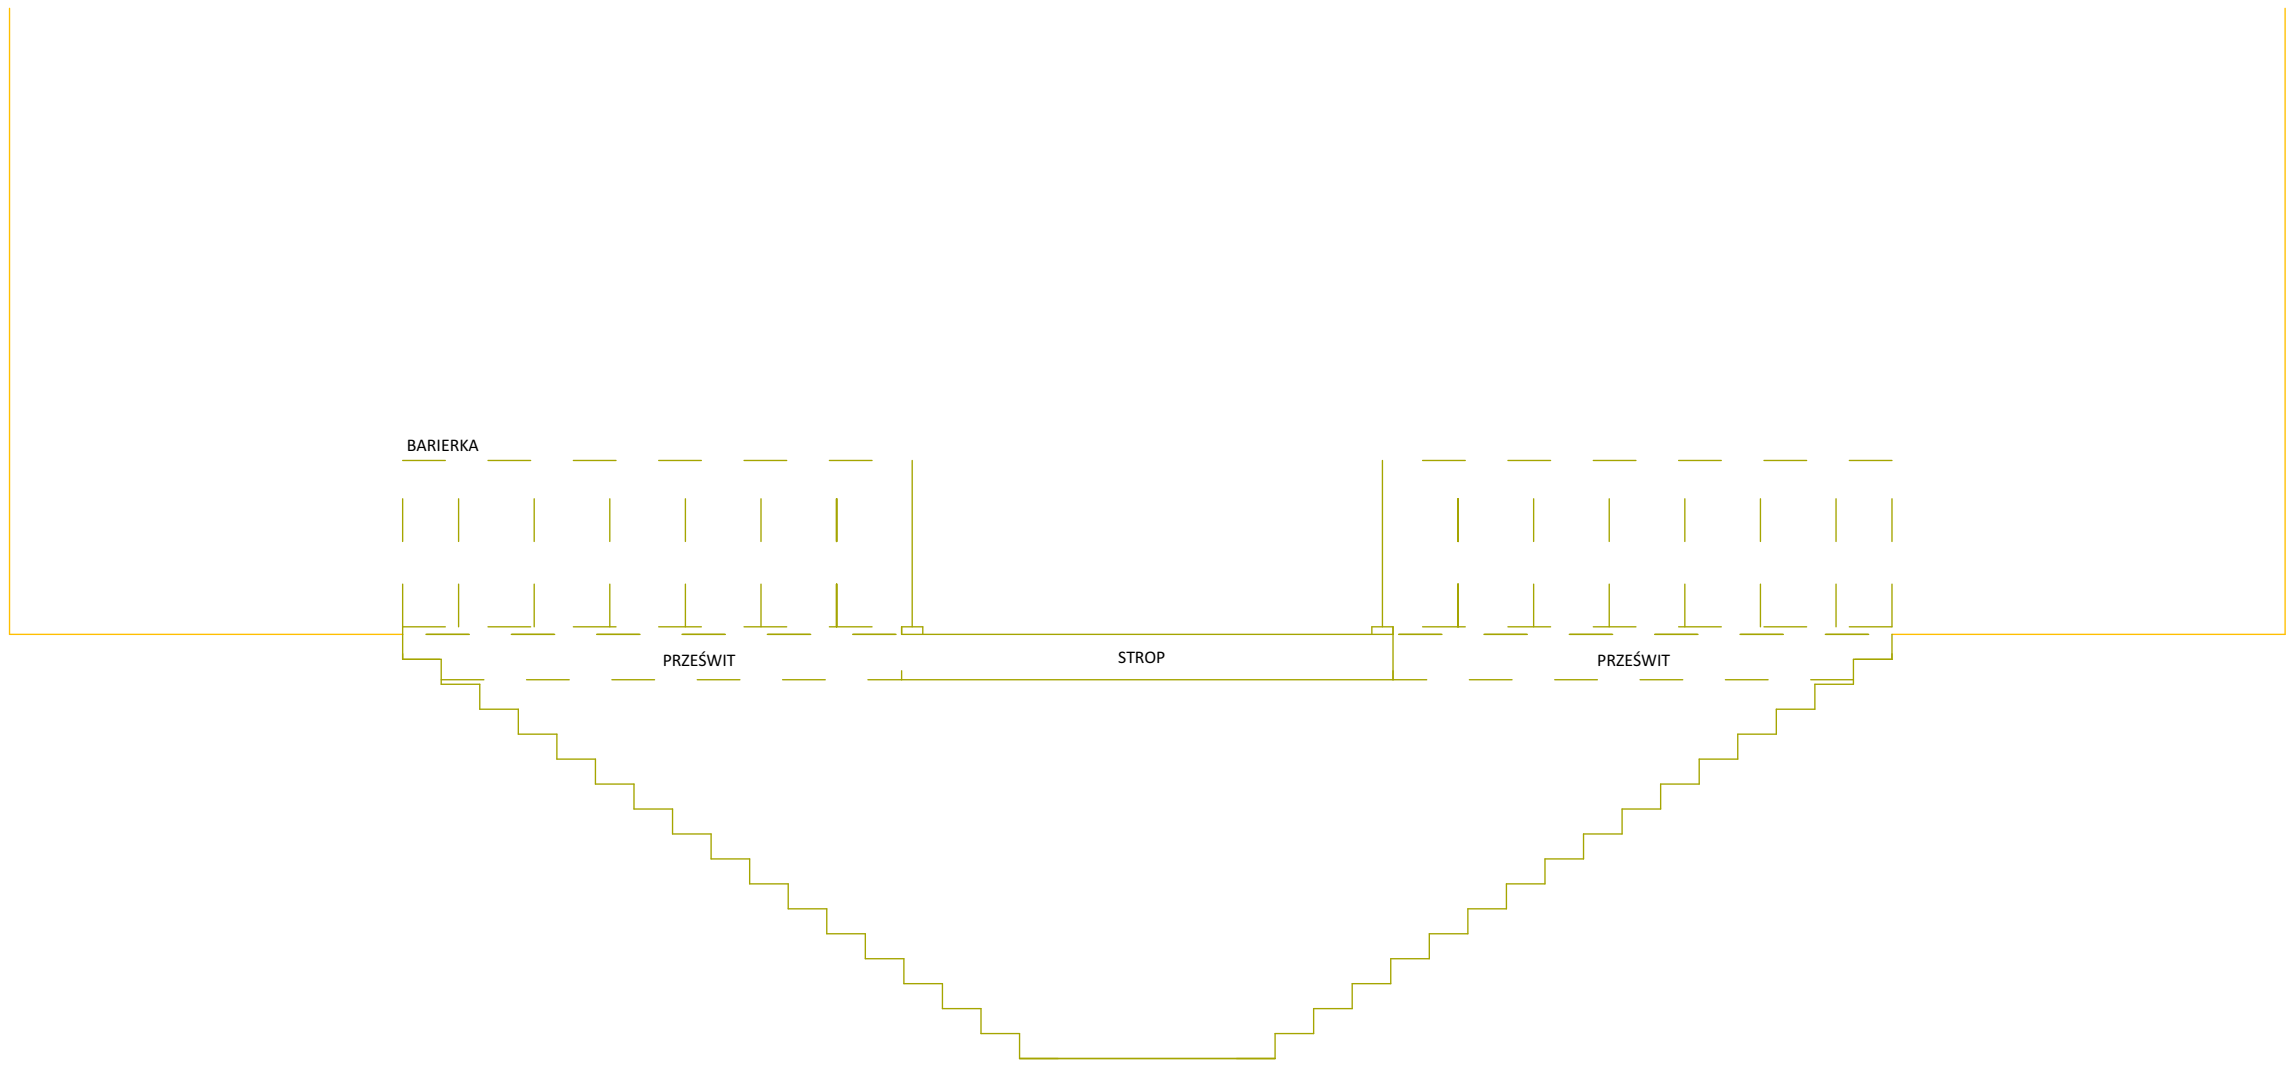

PRZEKRÓJ B-B

